
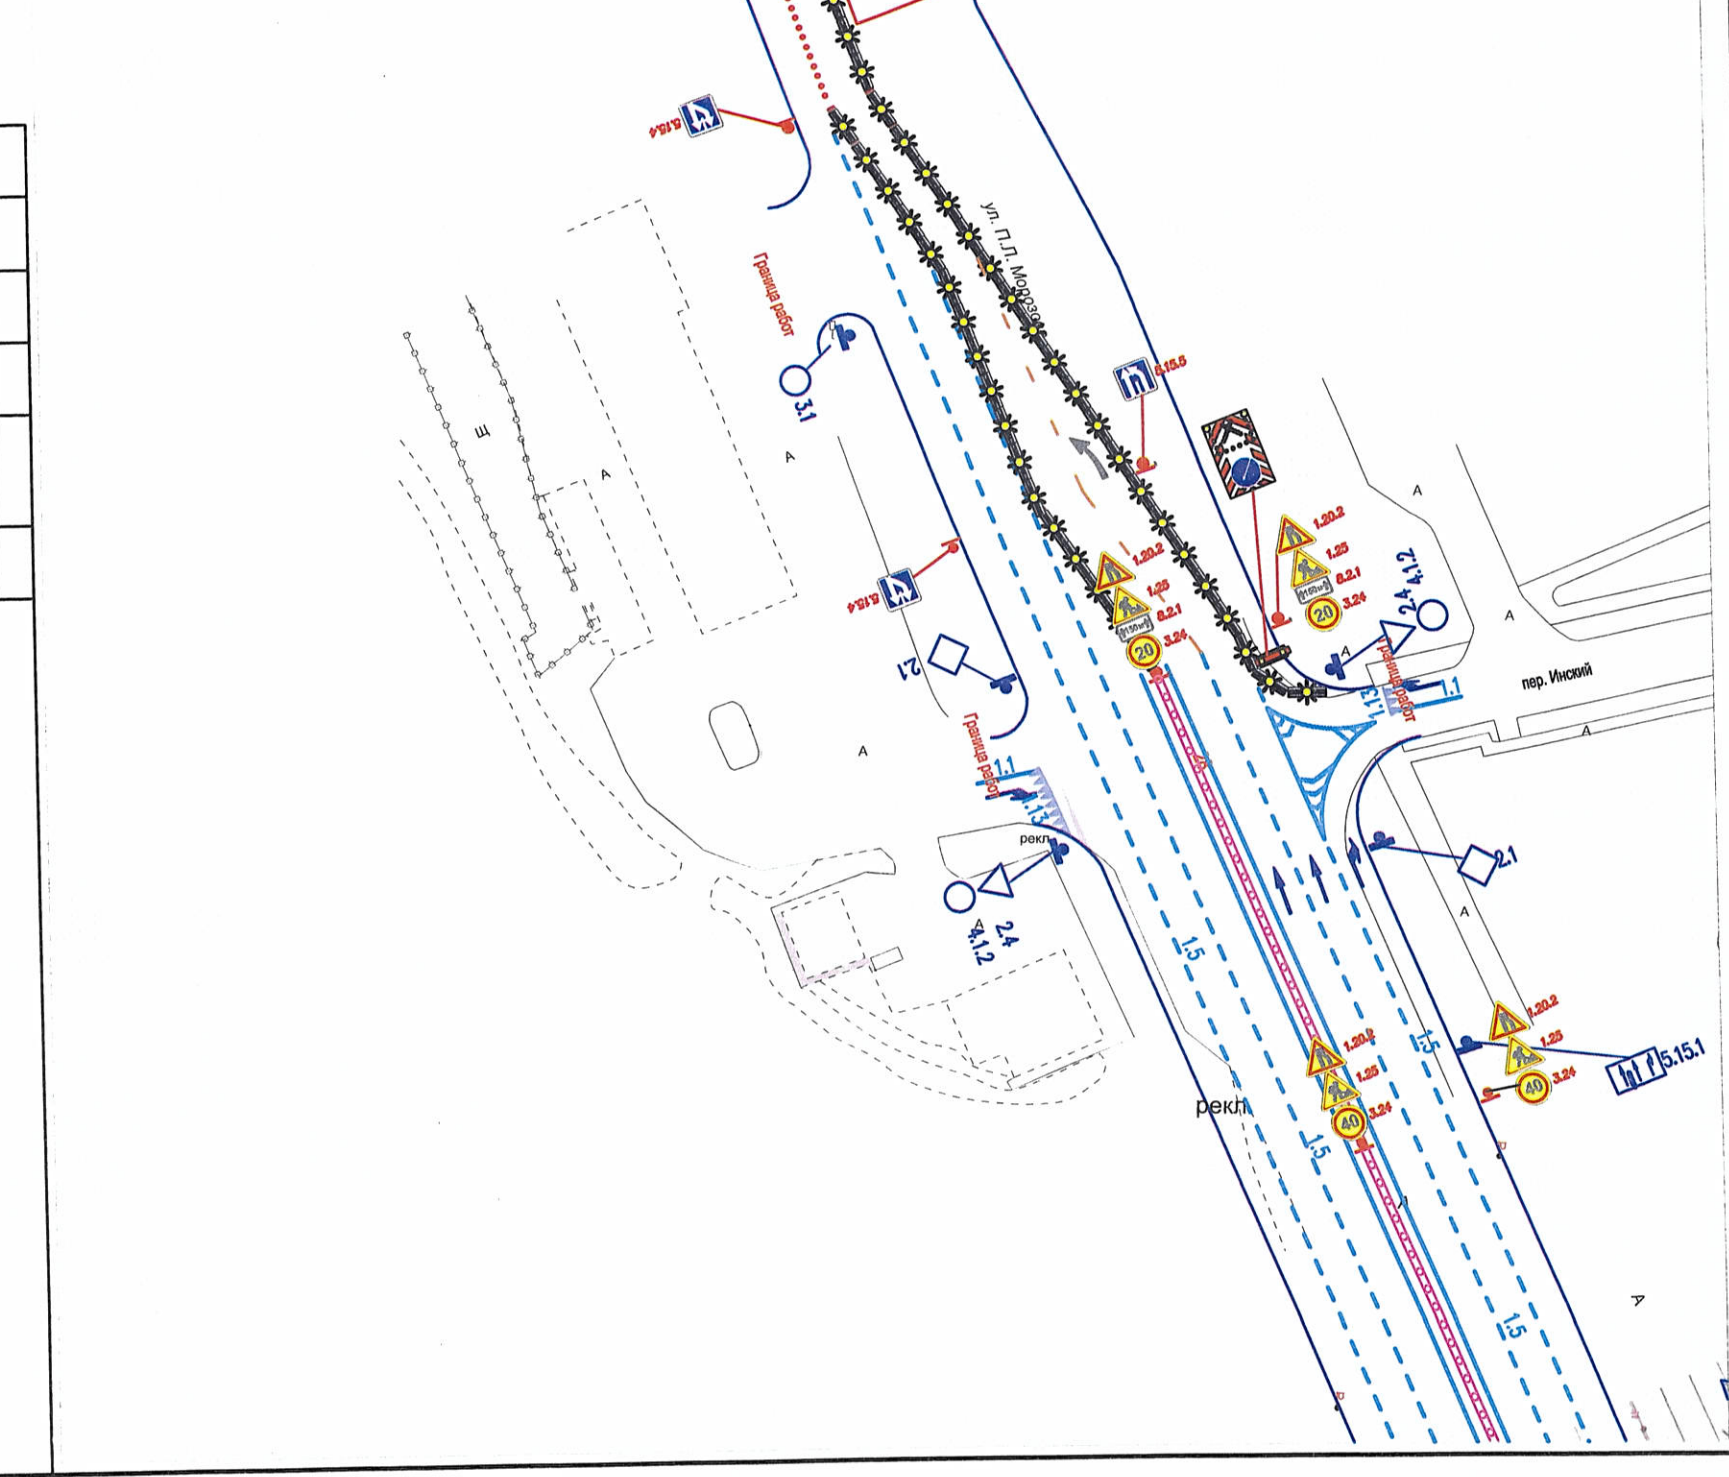


Согласовано

Инв. N подл.	Подл. и дата	Взам. инв. N			
			Гл. спец.		

Инв. N подл.	Подл. и дата	Взам. инв. N

- Условные обозначения:
- стойка временного дорожного знака
 - временный дорожный знак
 - постоянный дорожный знак
 - временная дорожная разметка
 - постоянная дорожная разметка
 - защитный блок с вертикальным фонарем
 - гибкие сигнальные столбики
 - барьерное ограждение
 - зона производства работ
 - передвижные заградительные знаки

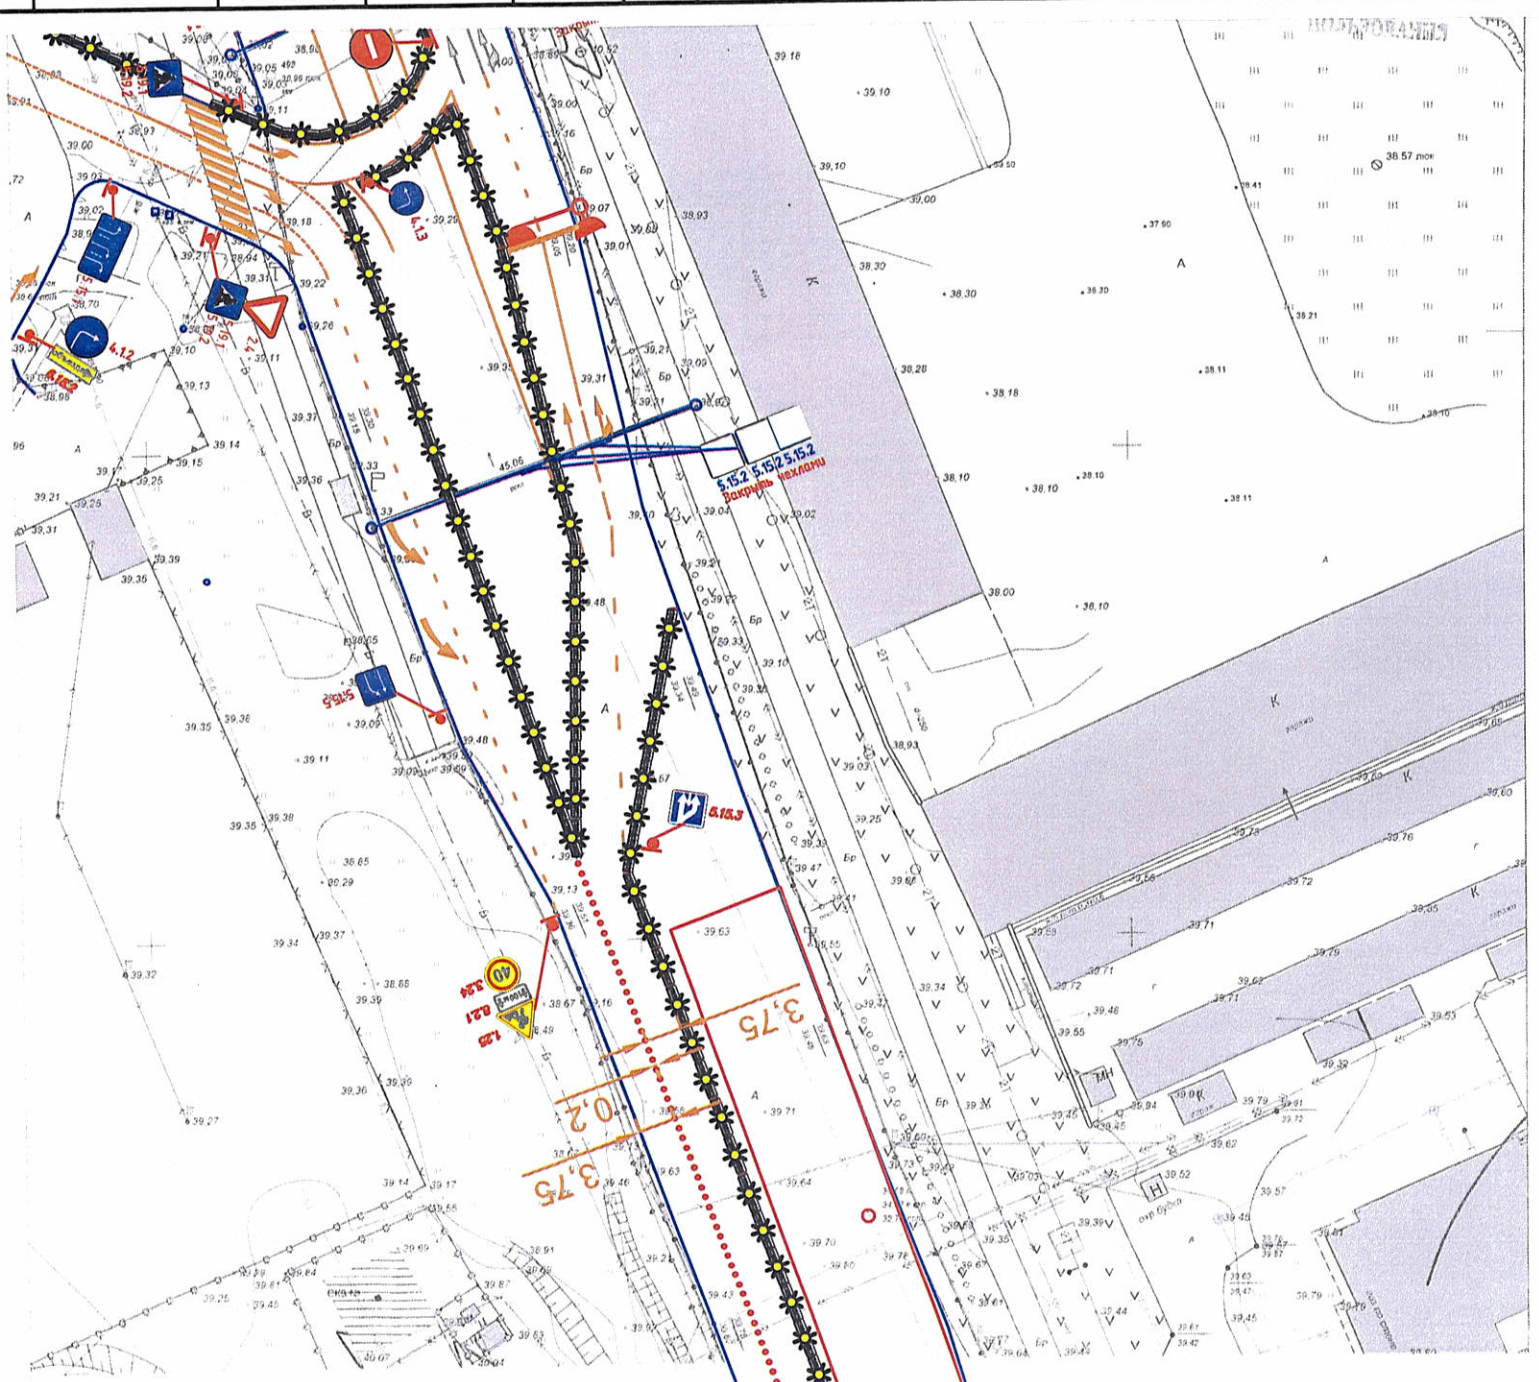

Изм.	Колуч	Лист	N док.	Подп.	Дата	Схема организации дорожного движения при производстве работ по ремонту инженерных коммуникаций МУП г. Хабаровска "Водоканал"
ГИП.					2022	
Рук. группы					2022	
Проверил					2022	
Выполнил					2022	
ул. П. Л. Морозова в районе дома № 15 по пер. Инскому						МУП г. Хабаровска "Водоканал"
	Смодя	Лист	Листов			
		1	1			

James
James